


TEKLA Structureによる製鉄所上屋

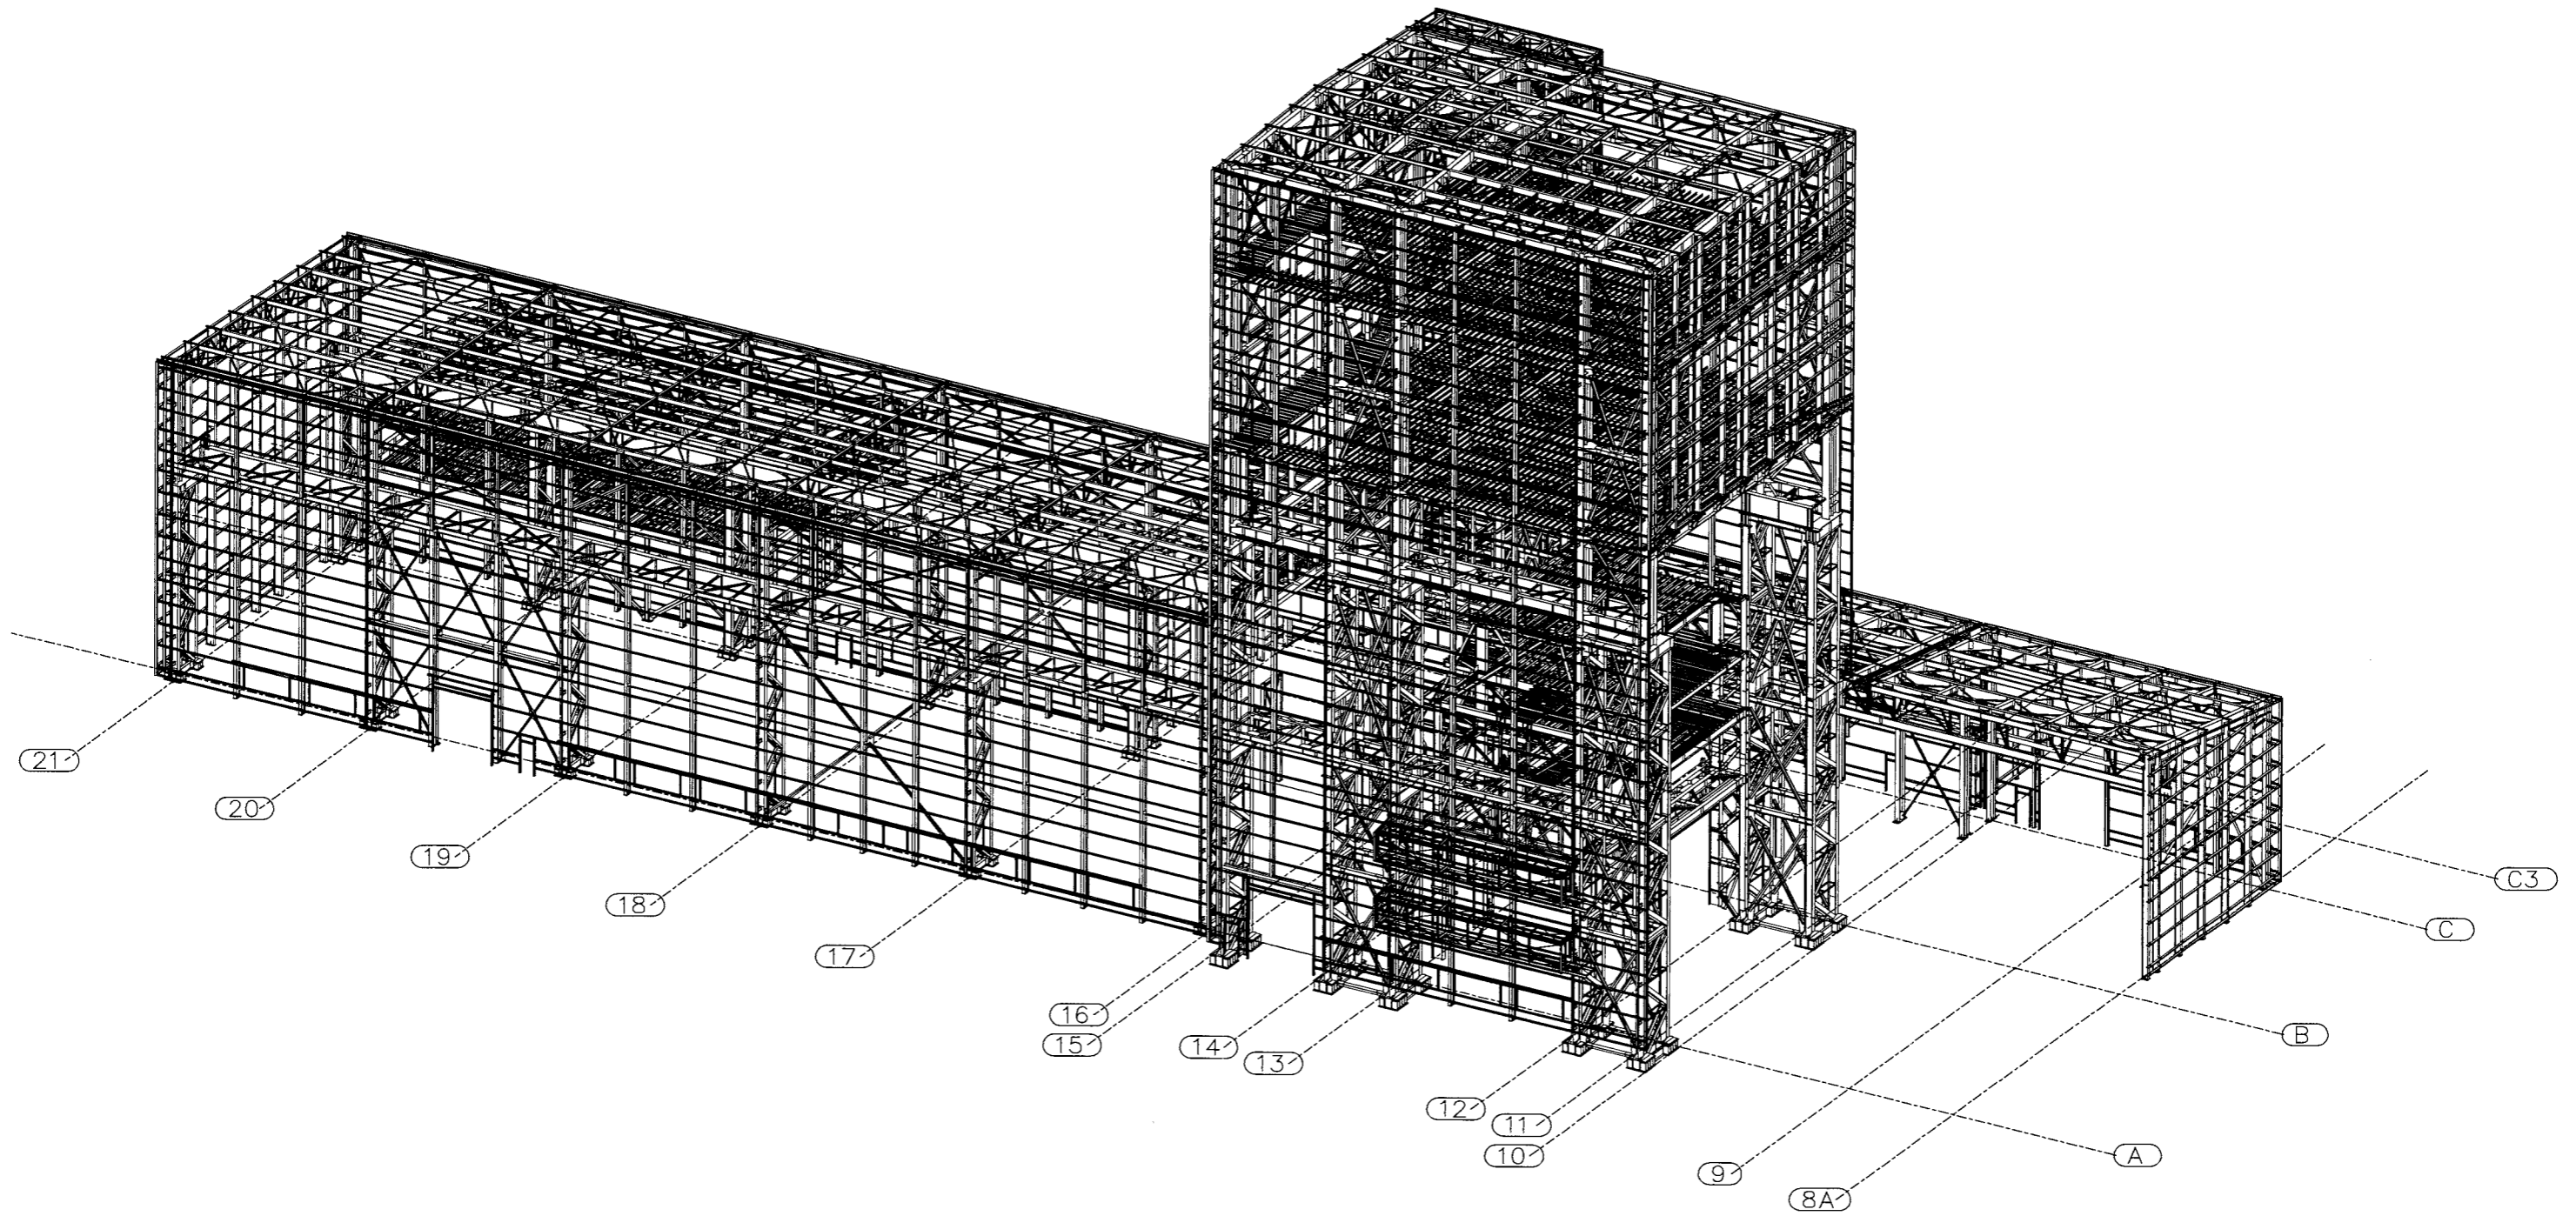

PERSPECTIVE VIEW